


PLANTA BAIXA GERAL ESC: S/ESCALA

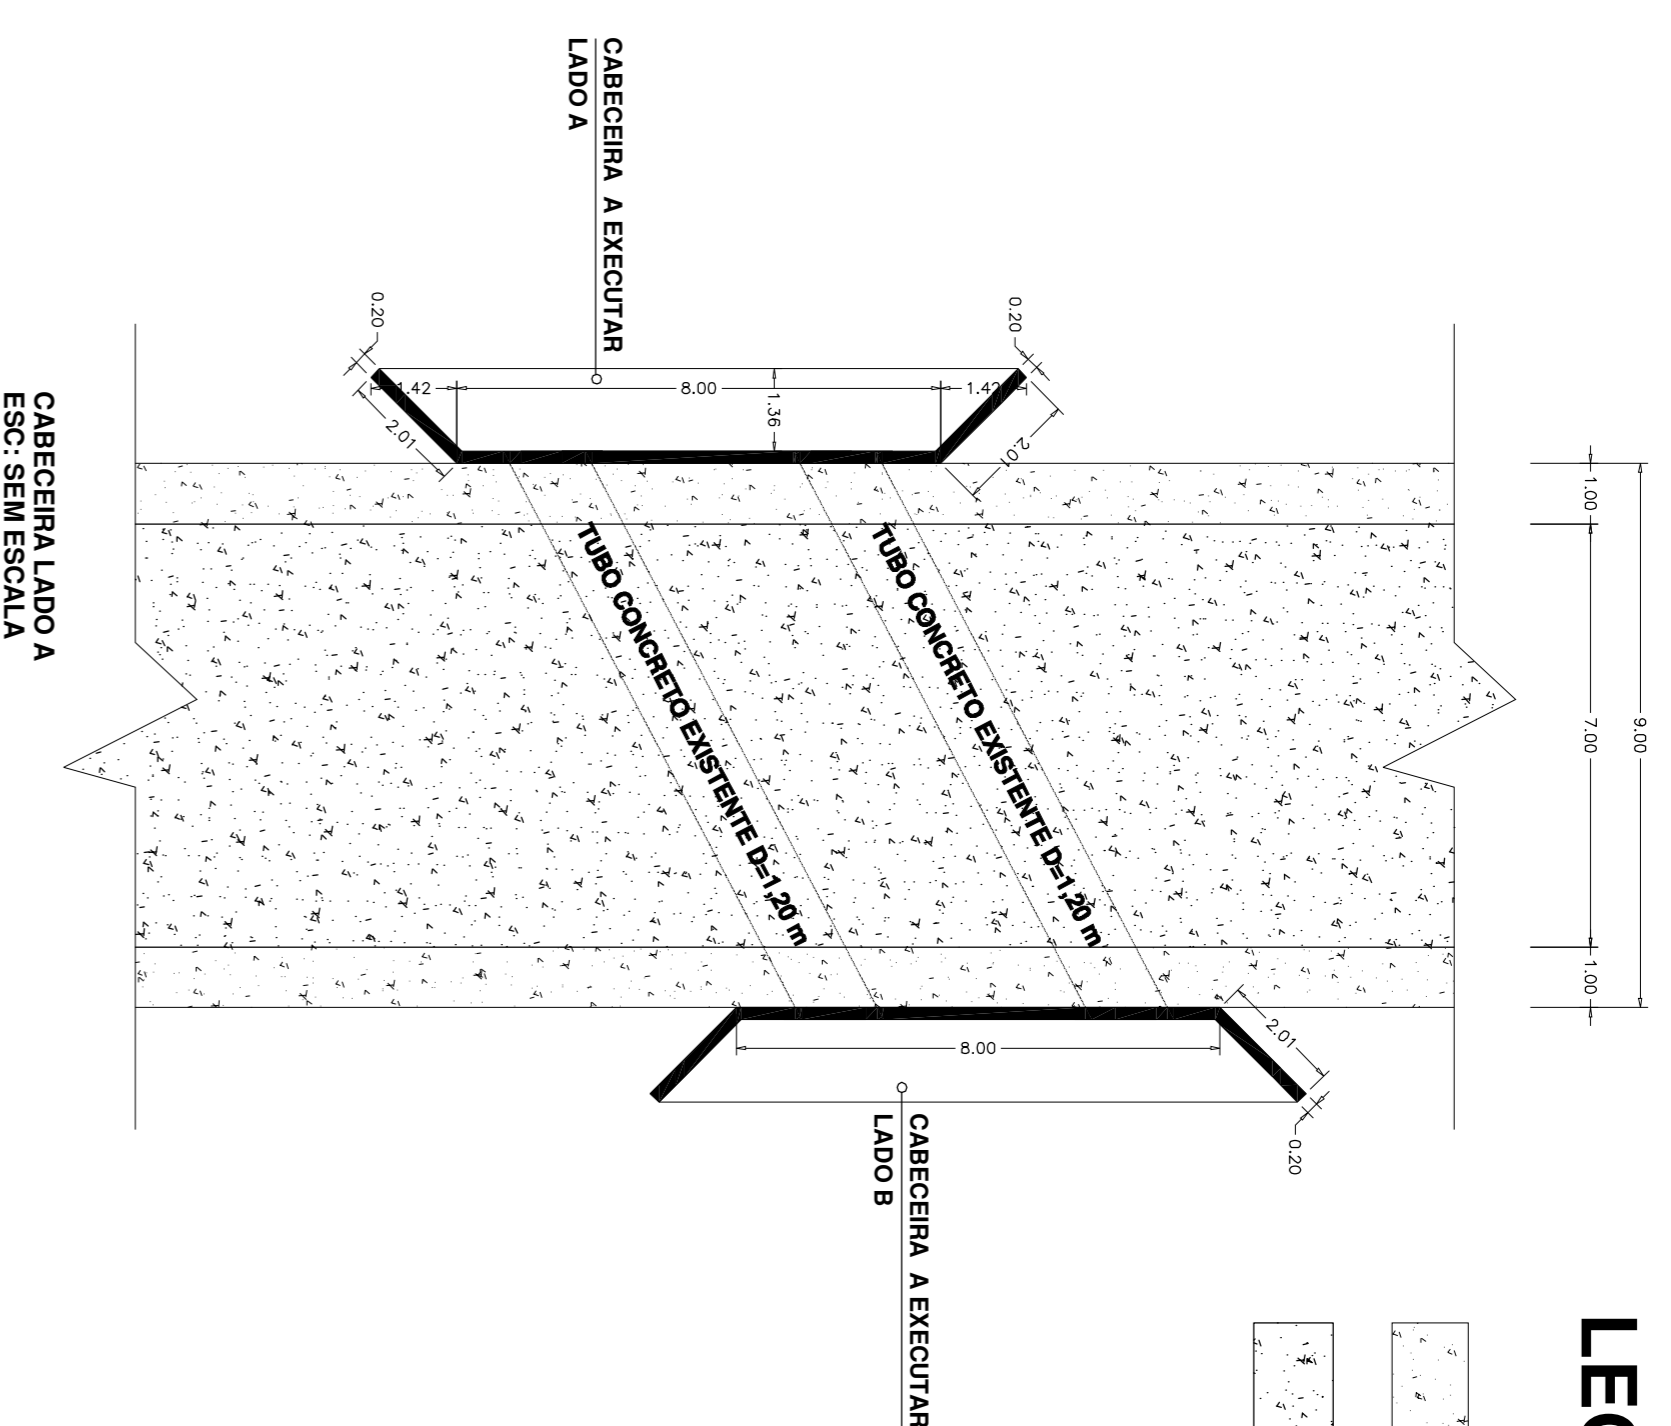


LEGENDA


ACOSTAMENTO

PISTA


CABECEIRA LADO B ESC: SEM ESCALA

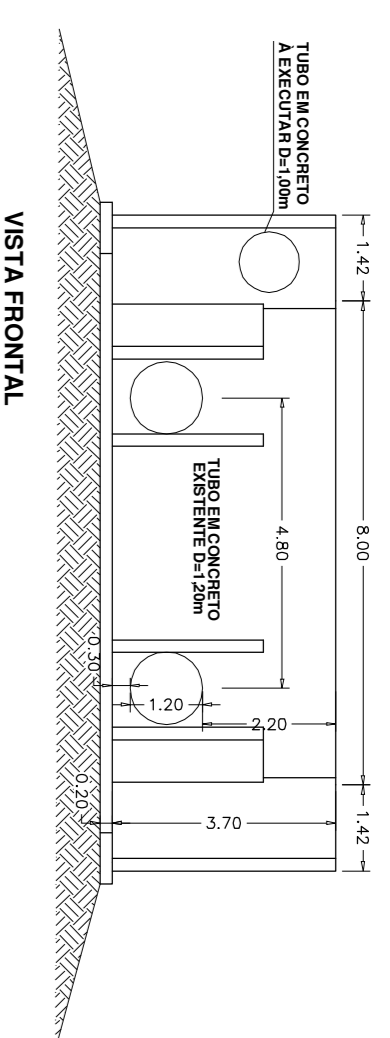

VISTA FRONTAL

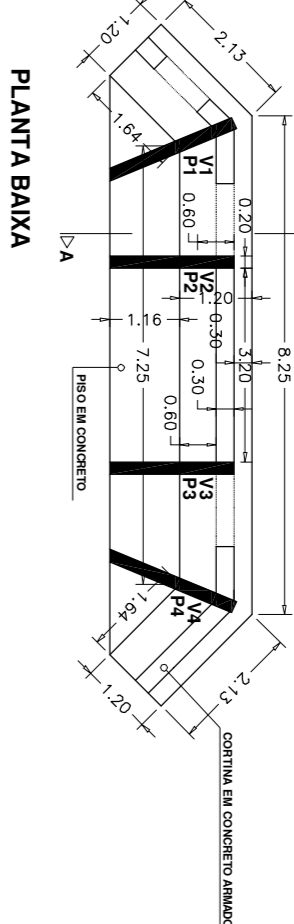


PLANTA BAIXA

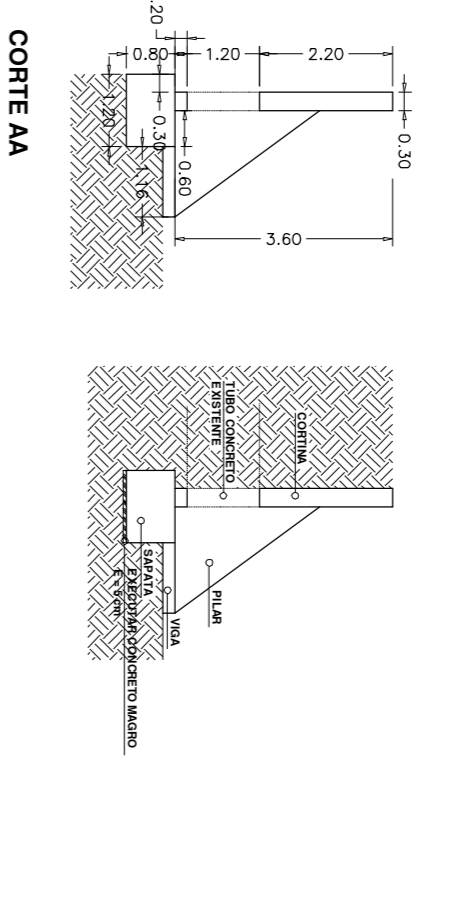


CORTE AA


ARMADURA SAPATA LADO B PLANTA BAIXA ESC: SEM ESCALA

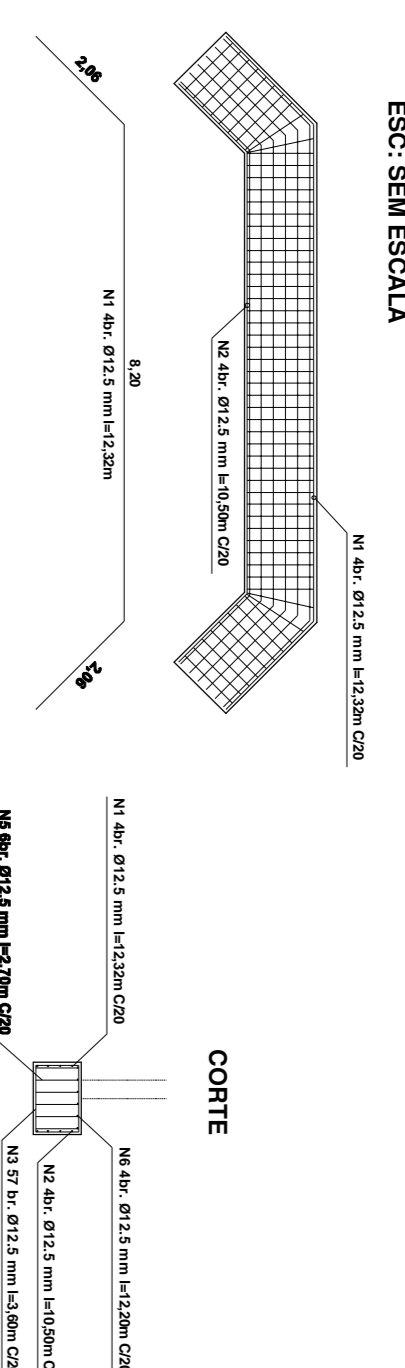

CORTE

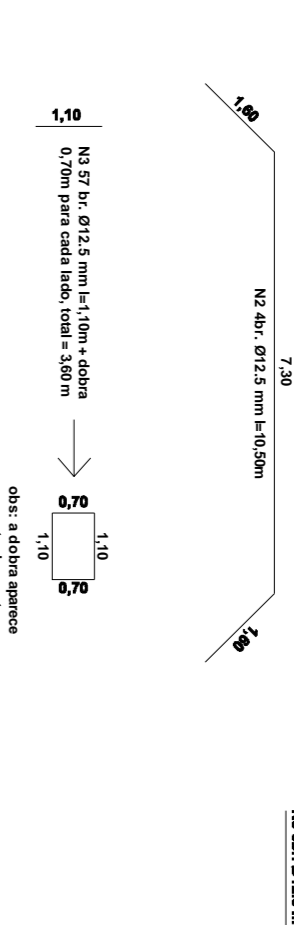


CORTINA LADO B PLANTA BAIXA ESC: SEM ESCALA

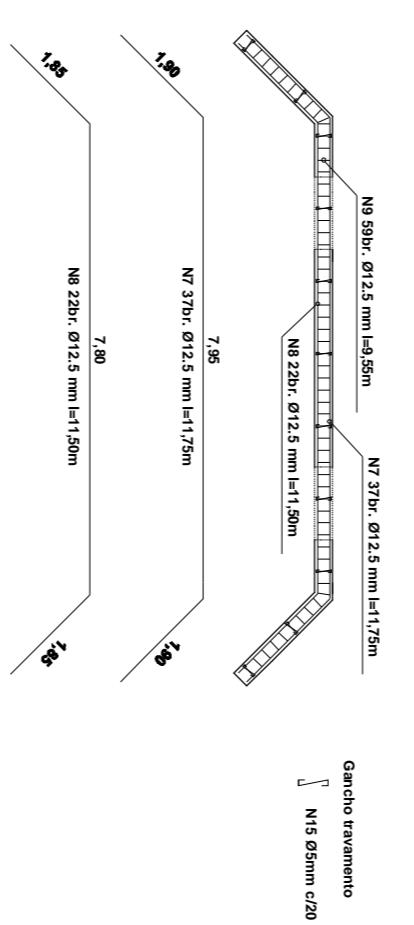


CORTINA LADO B

PILARES E VIGAS - LADO B LADO A ESC: SEM ESCALA

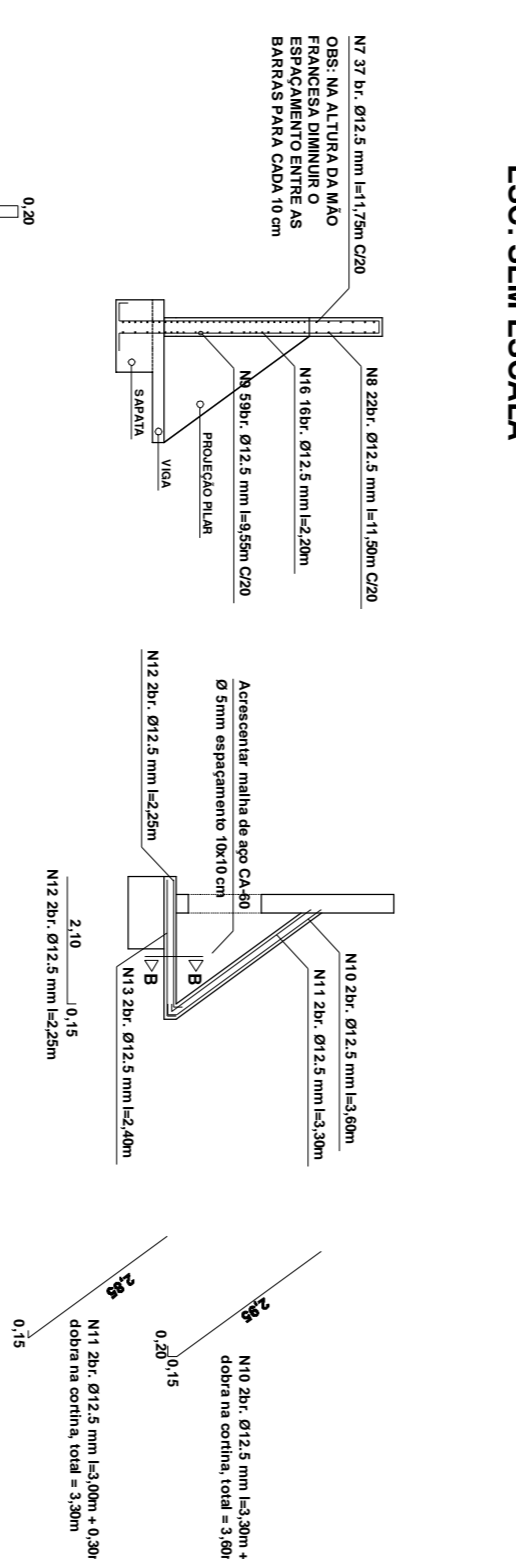


CABECEIRA A EXECUTAR LADO B LADO B ESC: SEM ESCALA

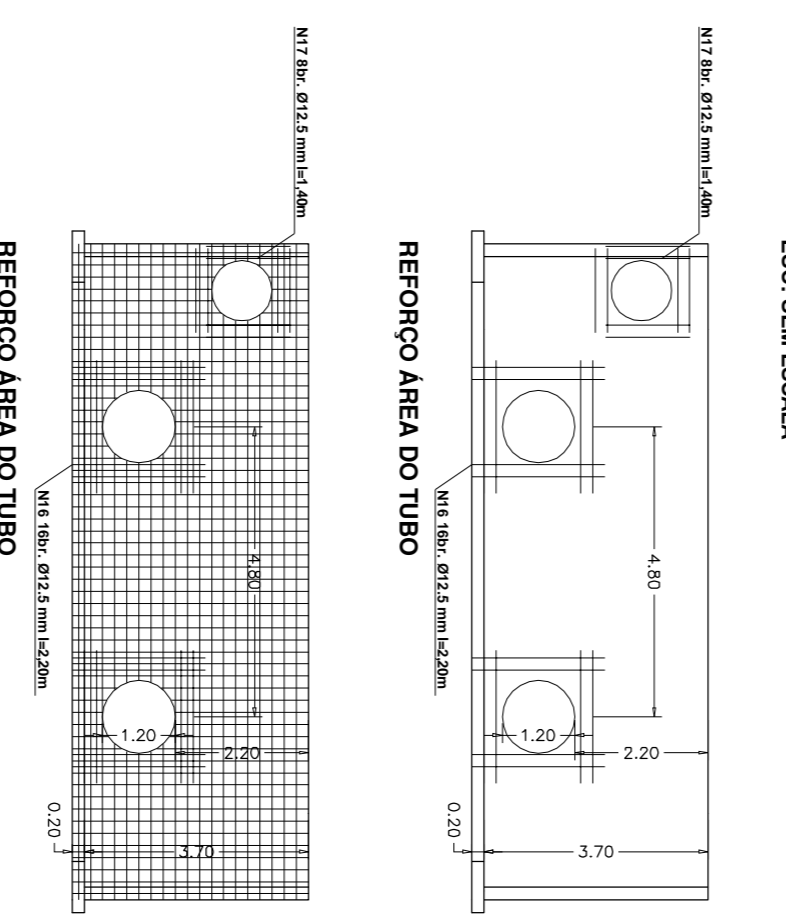

REFORÇO AREA DO TUBO




CABECEIRA A EXECUTAR LADO A ESC: SEM ESCALA

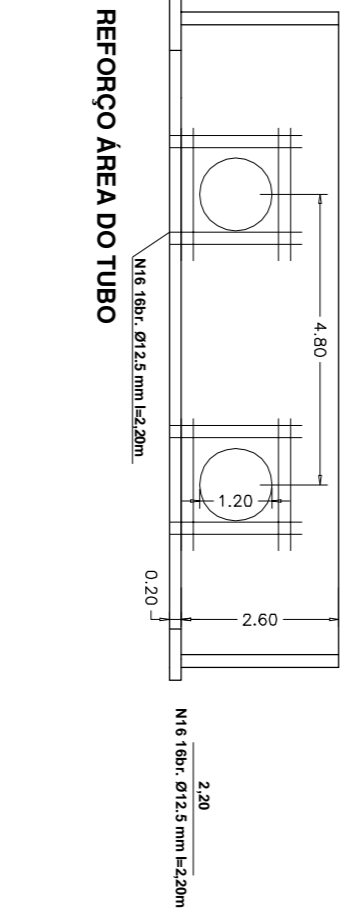

REFORÇO AREA DO TUBO




CORTINA LADO A PLANTA BAIXA ESC: SEM ESCALA

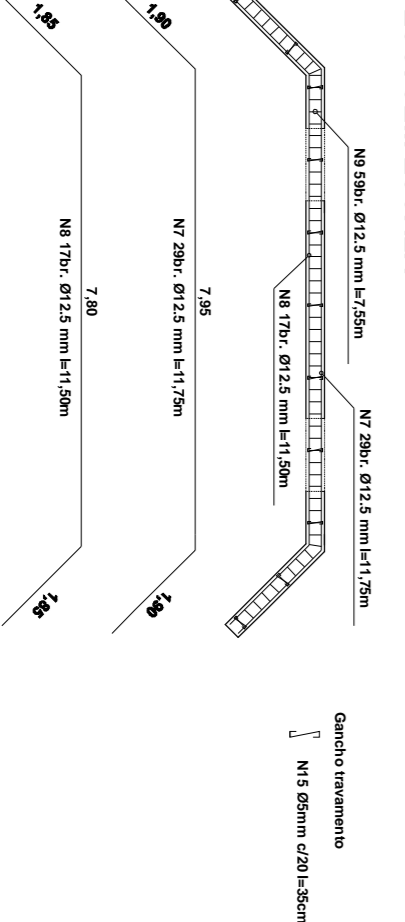


CORTINA LADO A

ARMADURA SAPATA LADO A PLANTA BAIXA ESC: SEM ESCALA

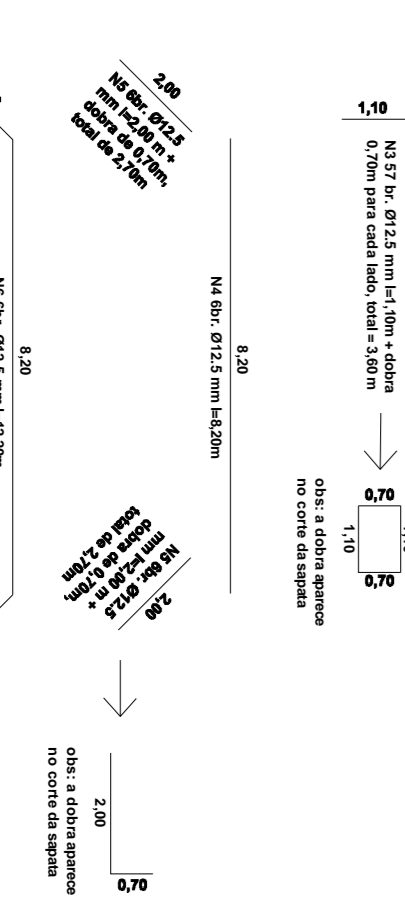

CORTE AA

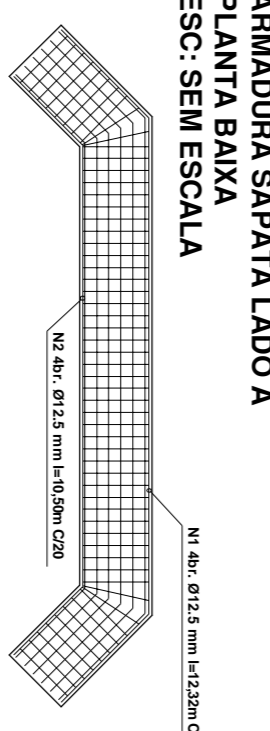

C