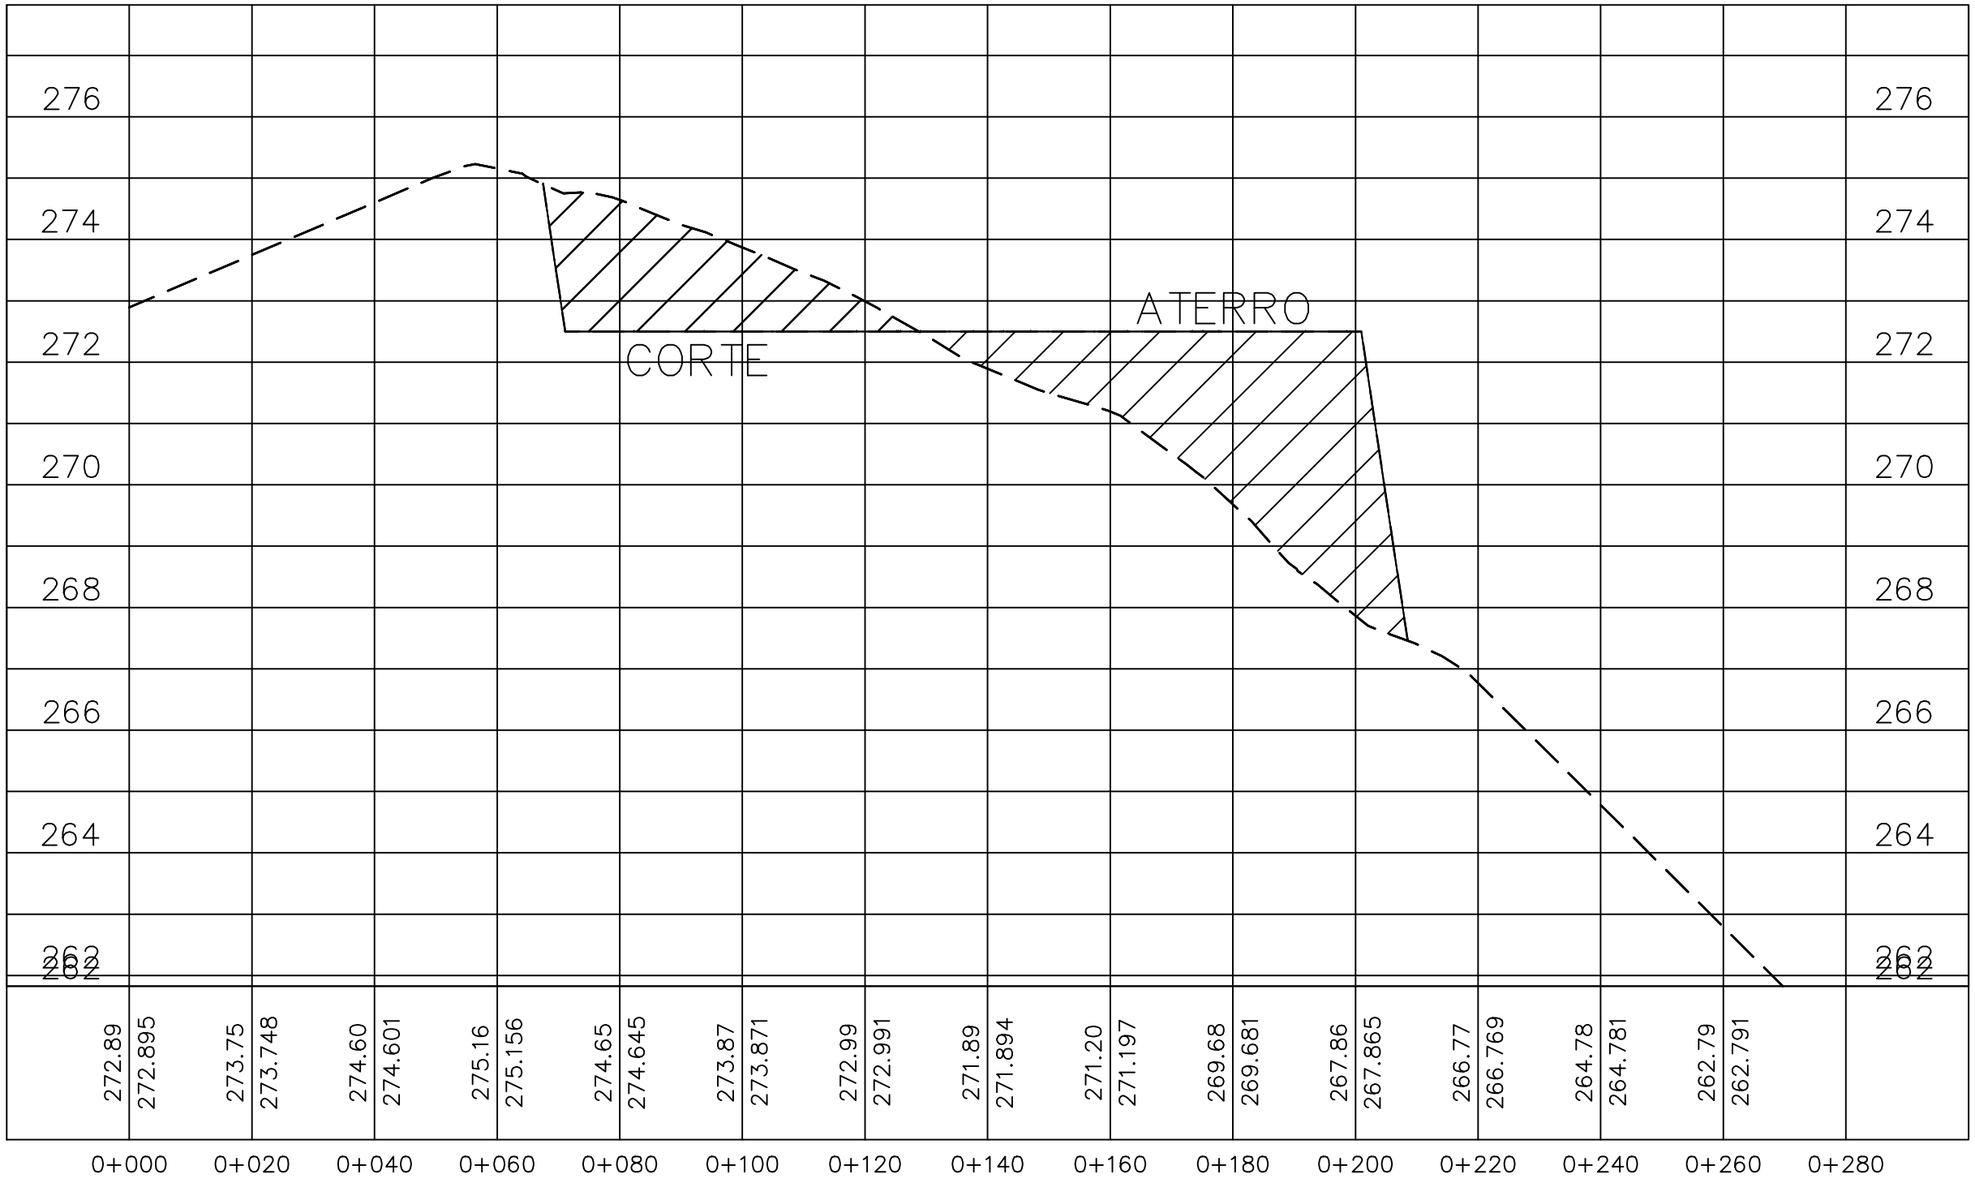

PERFIL LONGITUDINAL

ESCALA VERTICAL 1:100

ESCALA HORIZONTAL 1:1000

HENDGES
engenharia e topografia

RUA:BRAULIO MARIO RIBAS, 1289 - CEP : 98855-000 - CIDADE : ENTRE-IJUÍS - RS
CELULAR: (55) 99932-6513 - (55) 99941-0674 - e-mail:hendgesengenharia@yahoo.com.br

CLIENTE:	RESPONSÁVEL TÉCNICO P/ PROJETO:
BALDUÍNO CELSO FISCHER	ENG. CIVIL PAULO ROBERTO HENDGES

OBRA:	ASSUNTO:	
TOPOGRAFIA E TERRAPLENAGEM	PERFIL LONGITUDINAL	
ENDEREÇO: LINHA PRIMAVERA	ESCALA: INDICADA	
PROJETO: ARQUITETONICO	DATA: DEZEMBRO 2020	Nº PRANCHA: 04/04